

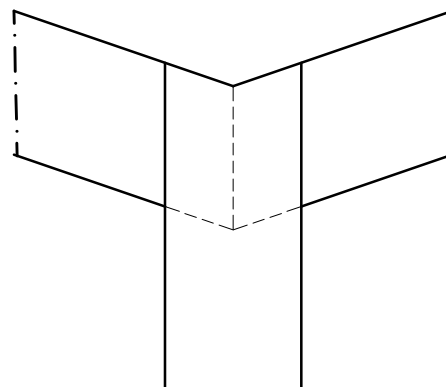


Stolerem og stolpe set fra oven. Halv rembredde bibeholdes ved bladsamling.

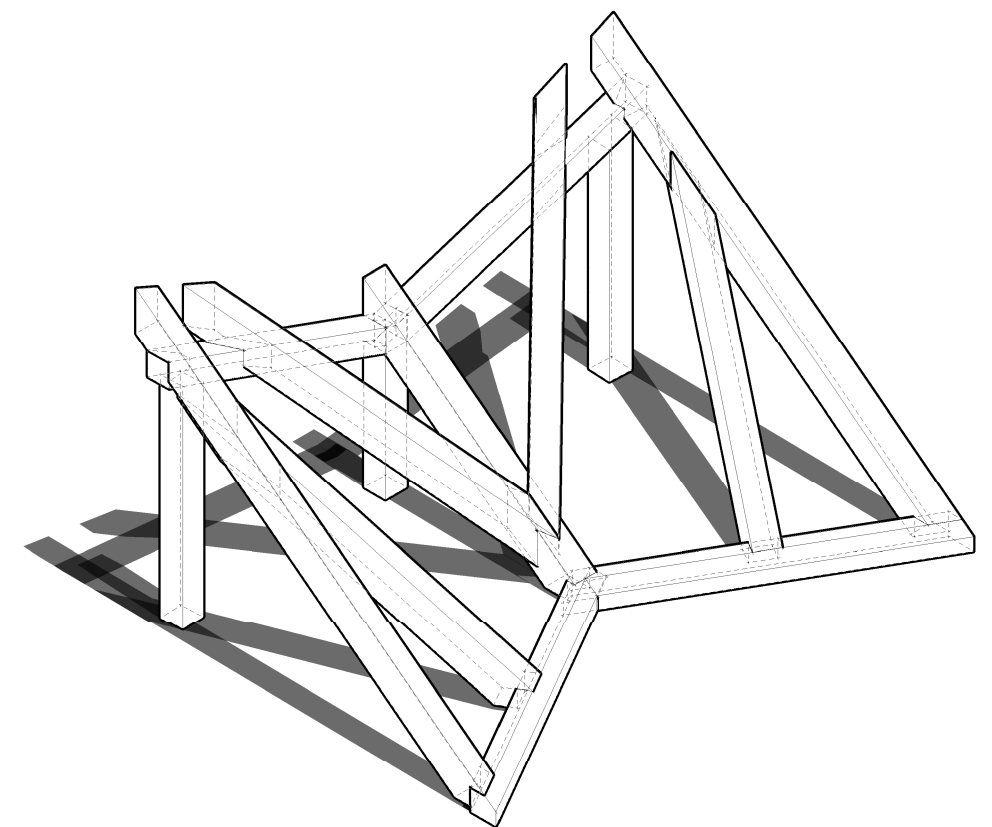

Samling mellem midterstolpe og stolerem.

Stolerem stødes over midten af stolpen, og blades lodret sammen med den.

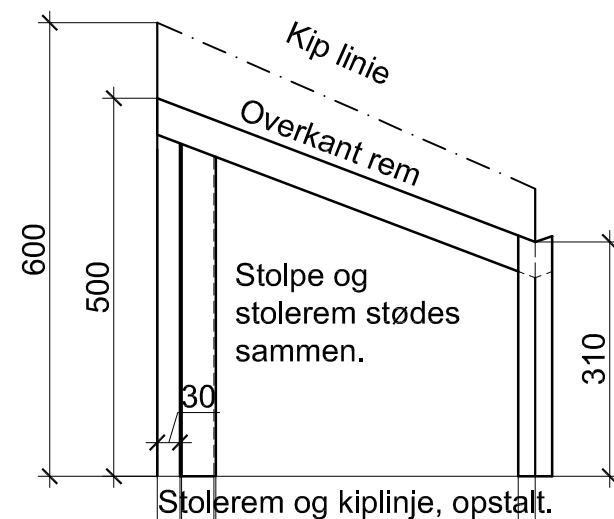

Materialer:


Fodrem, stolerem og stolper: 45x45mm

Øvrige materialer: 45x65mm

Note:

Midterste stolpe placeres bindig med kiplinien. Yderstolperne placeres bindig med remkanterne.

Der udleveres 2 stk. lister til afsværtning af opgaven under opstilling. Listerne afmonteres ved afleveringen.

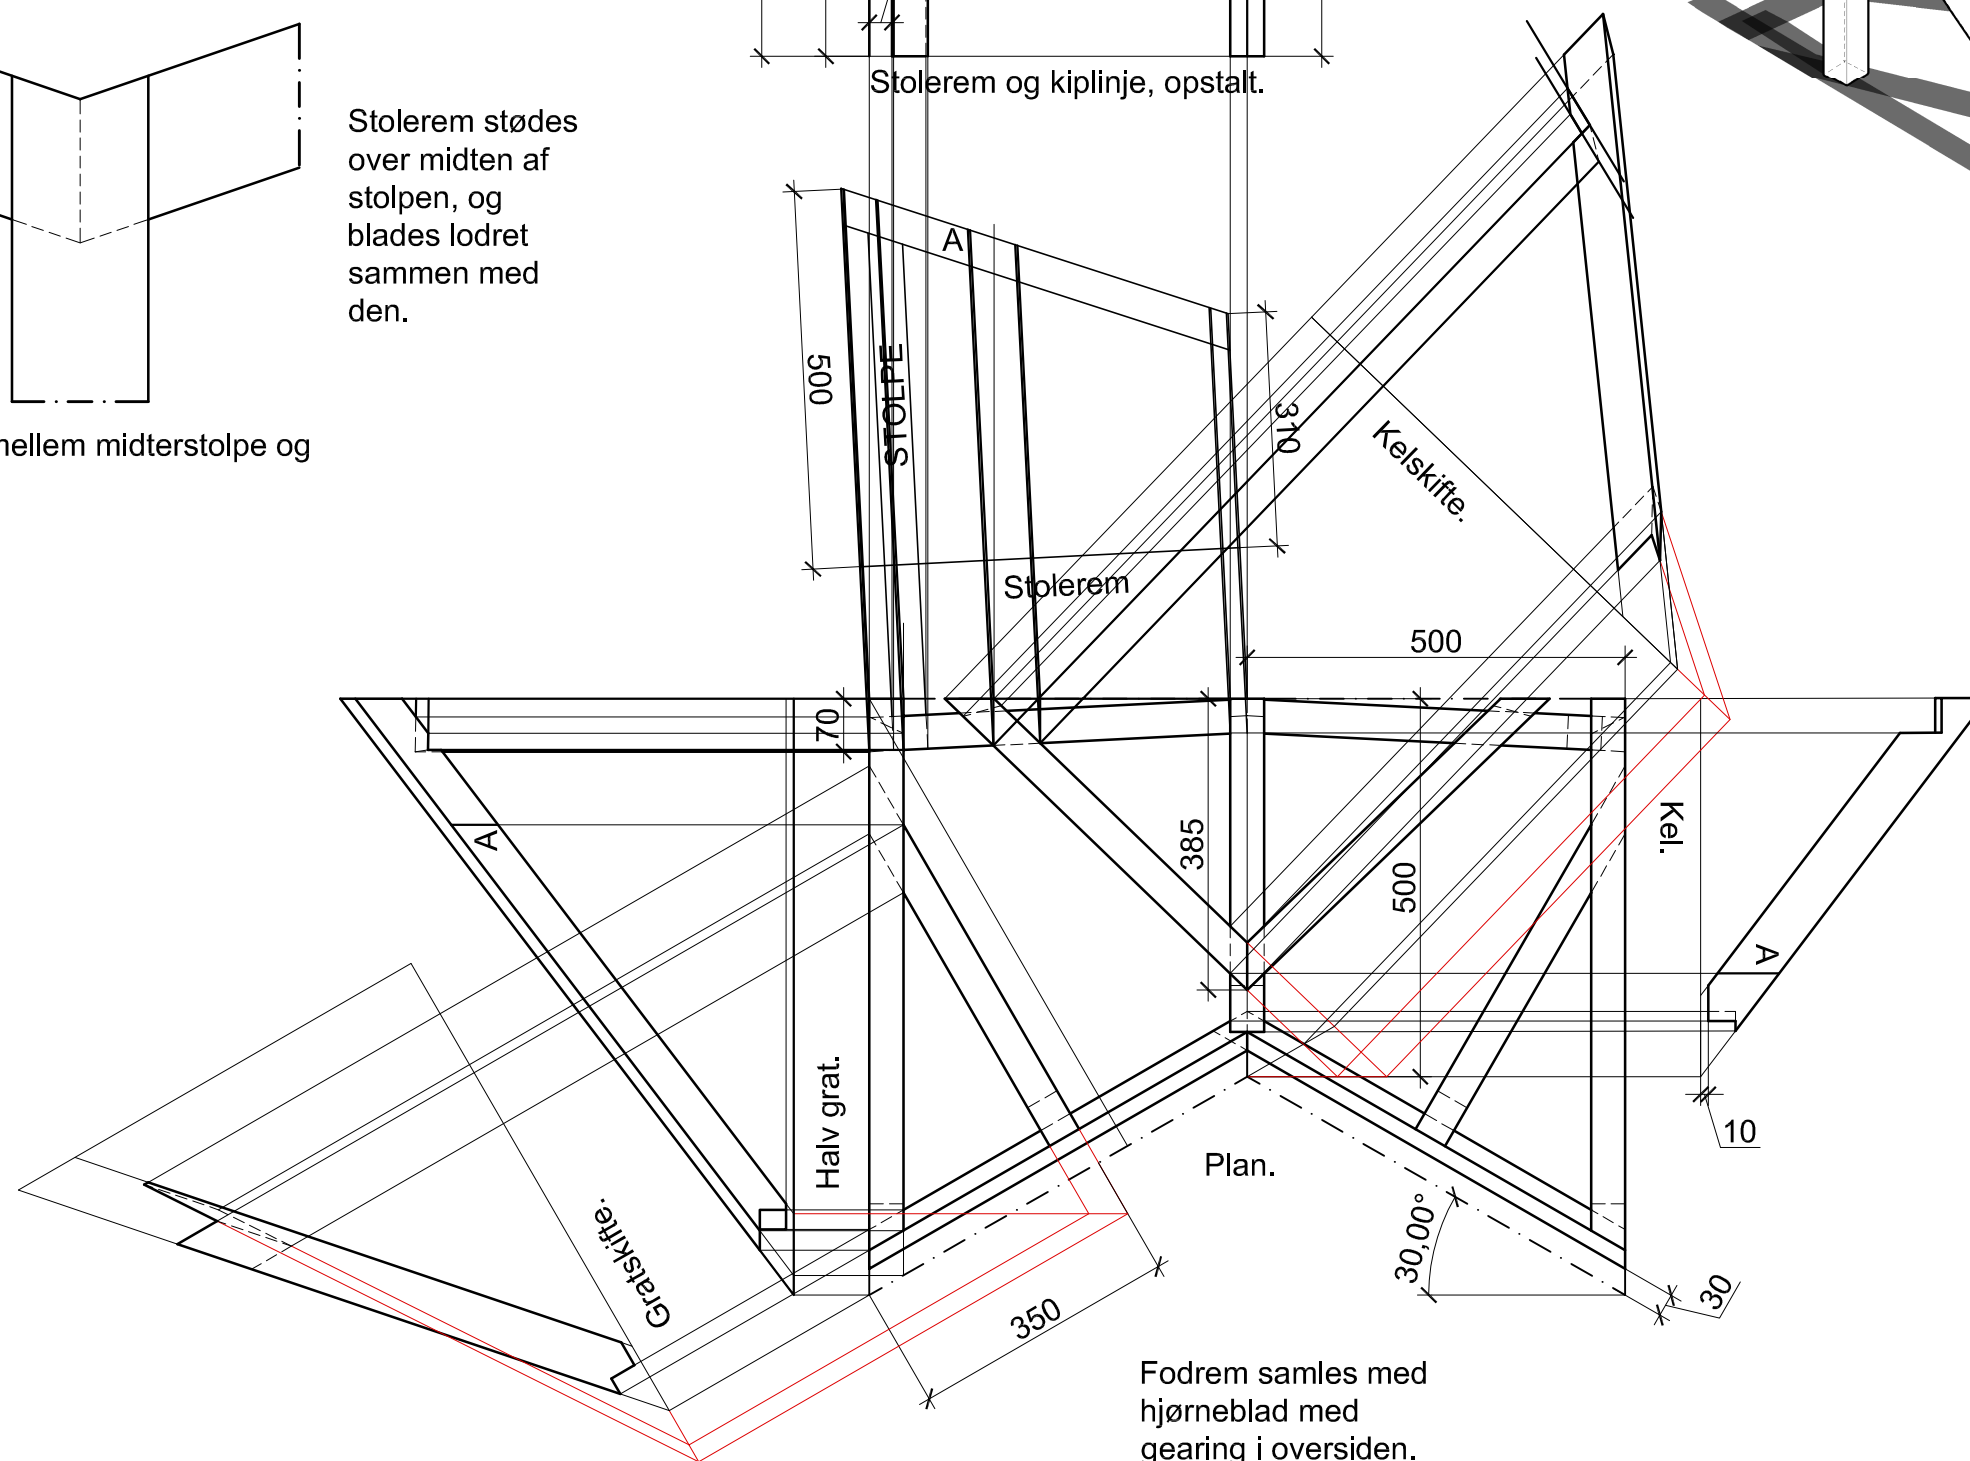

Fodrem samles med hjørneblad med gearing i oversiden.

Regionsmesterskab 2015

CONSTRUCTION COLLEGE AALBORG		
24.11.15	Regionsopgave Skills	1:10
Tegn.nr.	Erik Tranholm Andersen	