


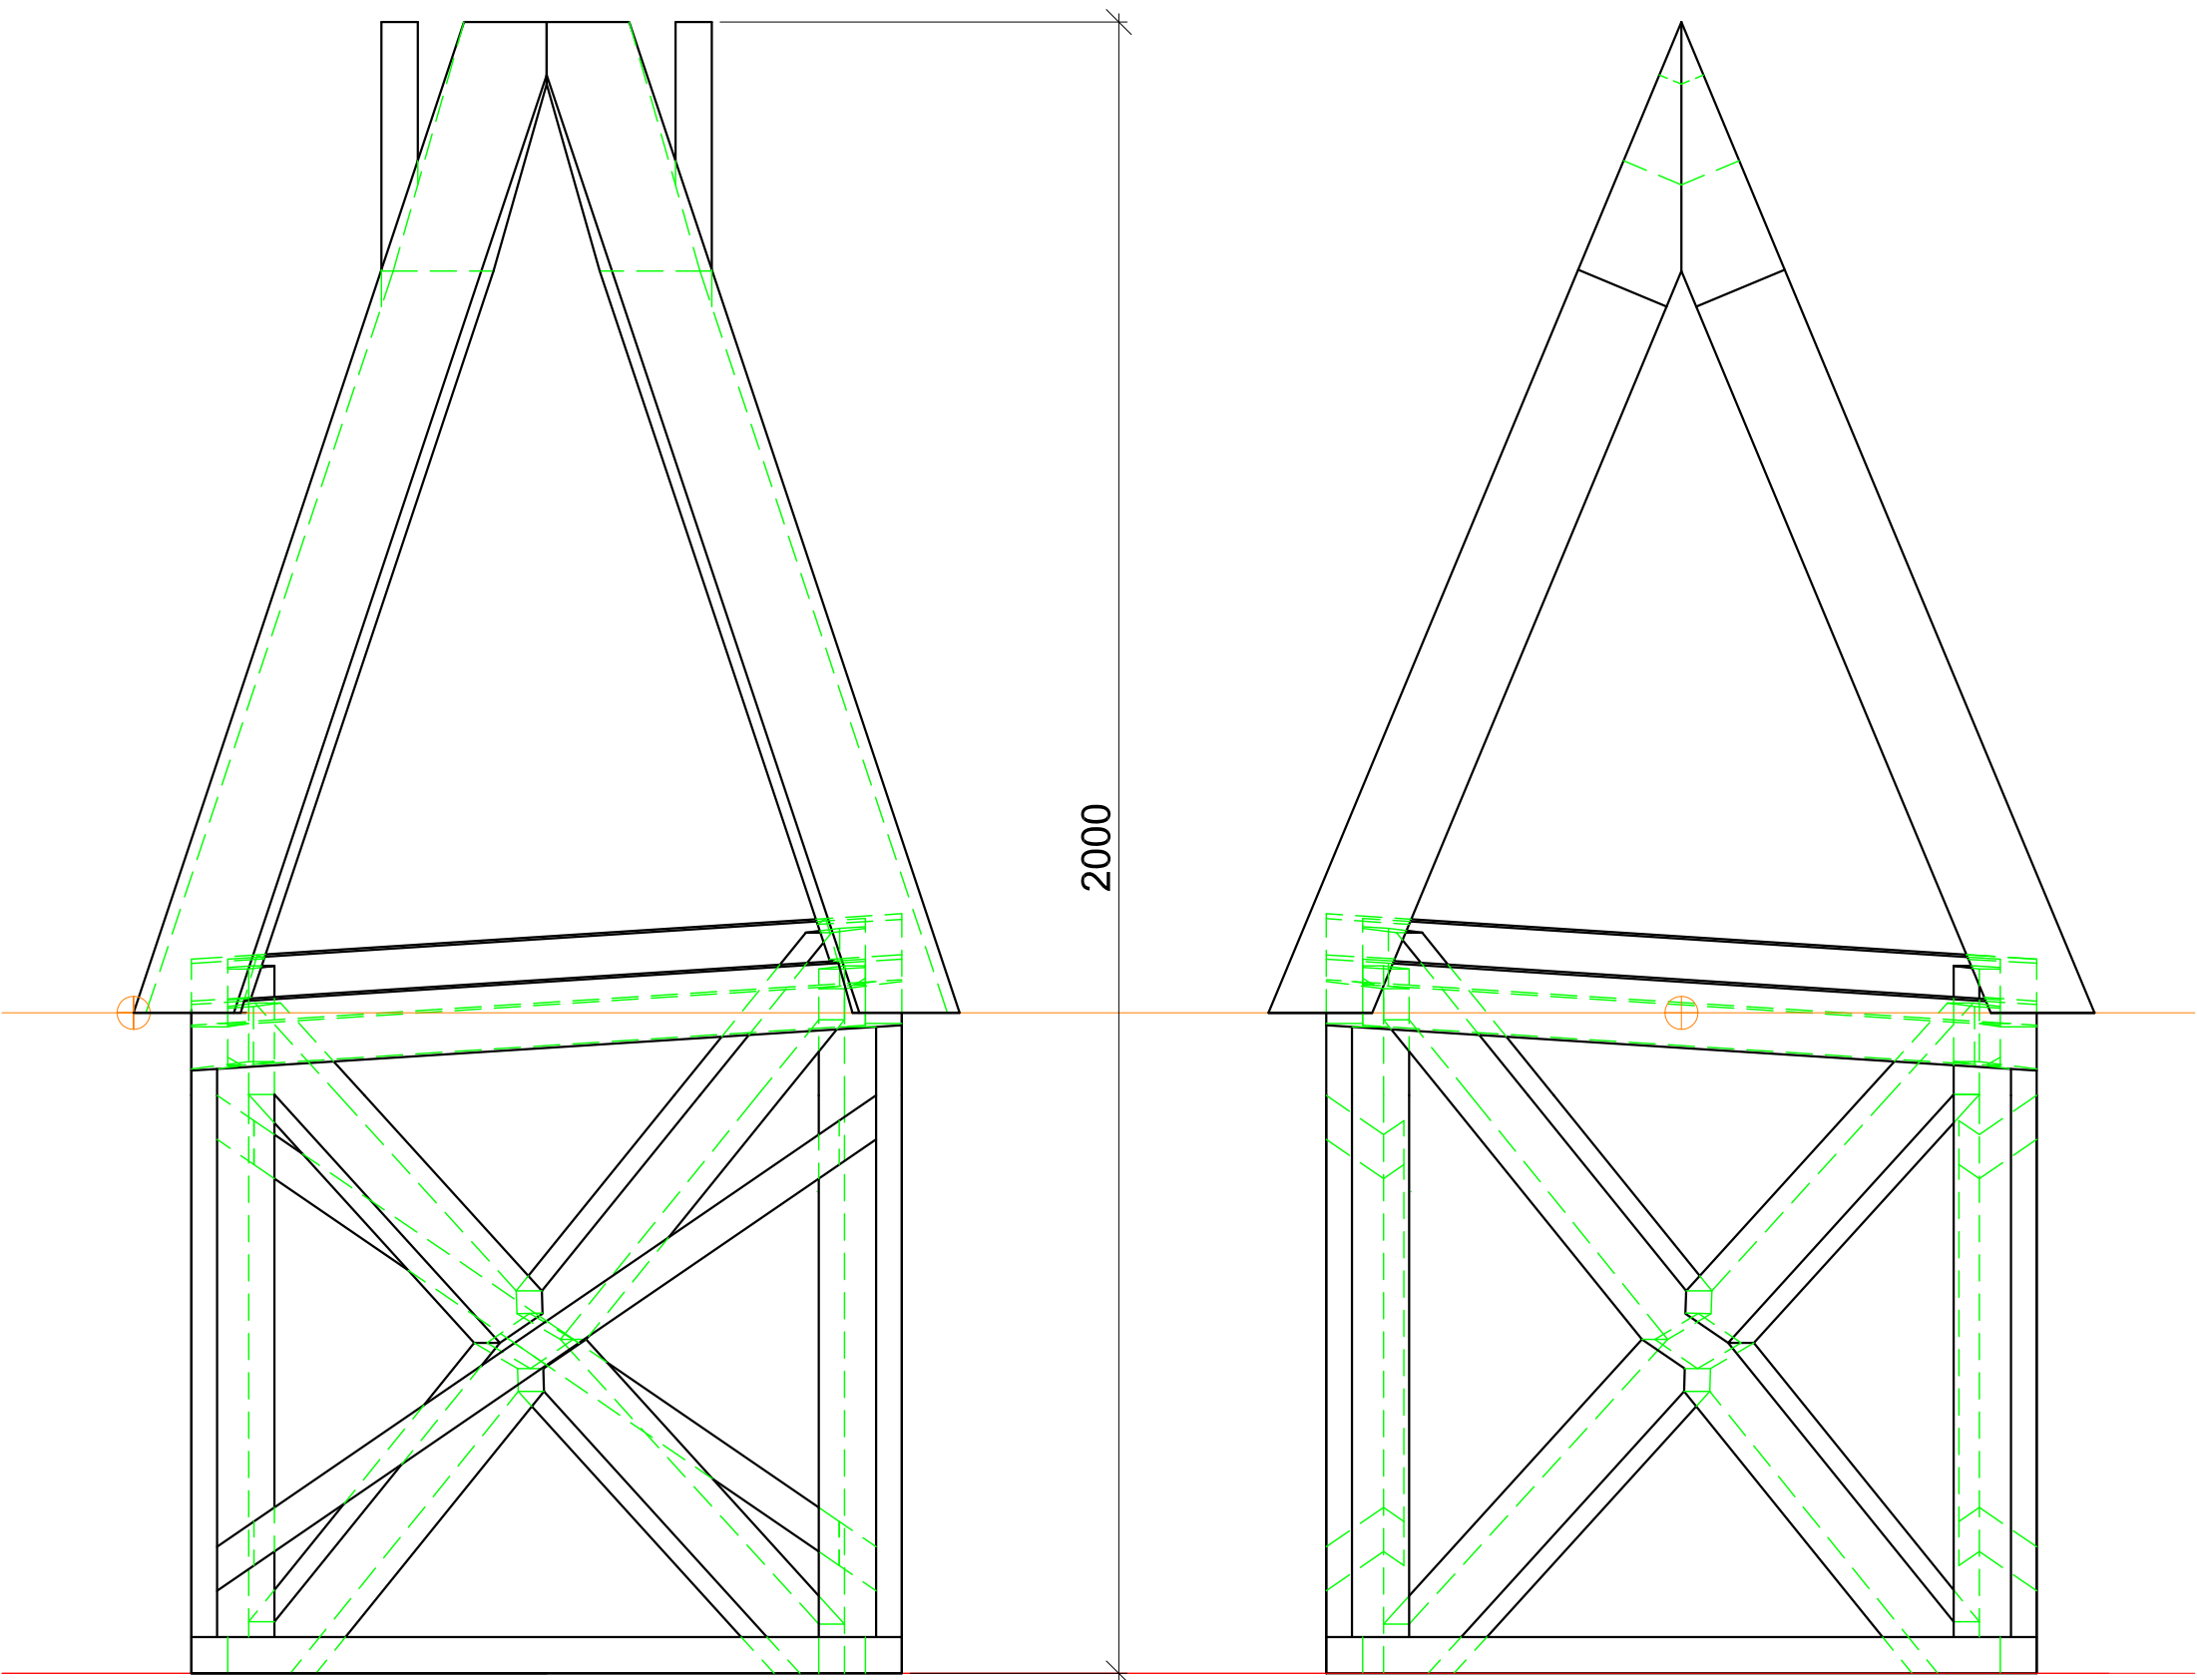

Modul 1 materialer:







- 1) a,b,c,d Bundrem 44x44 mm
- 2) a,b,c,d Hjørnestolper 44x120 mm
- 3) a,b,c,d Toprem 44x94 mm
- 4) a,b Kryds 44x94 mm
- 5) a,b Skråstiver 44x94 mm

Bundrem og toprem samles med valgfrie samlinger. Kryds overskrammes med forsætning. Affasninger afleveres høvlede.




Mudul 2 materialer:

- 6) a,b,c,d "Grater" 116x116 mm
- 7) a,b,c,d Skiftespær 44x116 mm




Danmarksmesterskab 2013		
24/01	Modul 1 & 2	
Mål	Jthy	

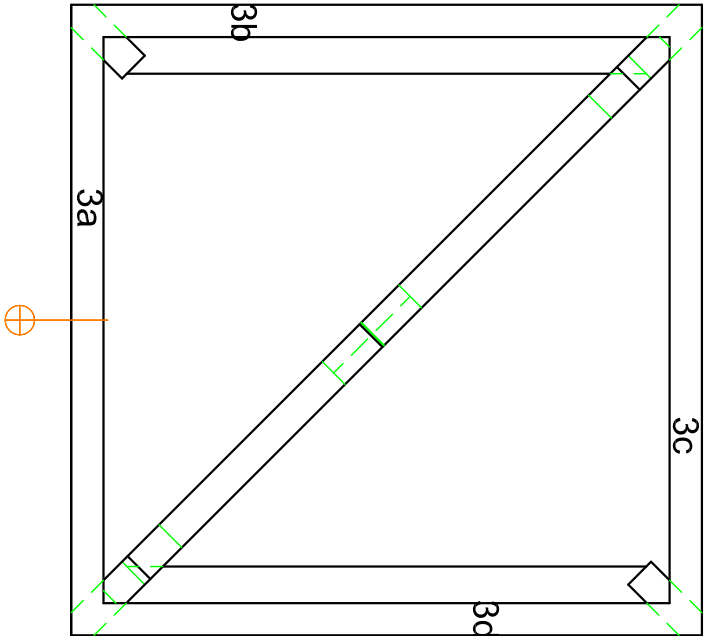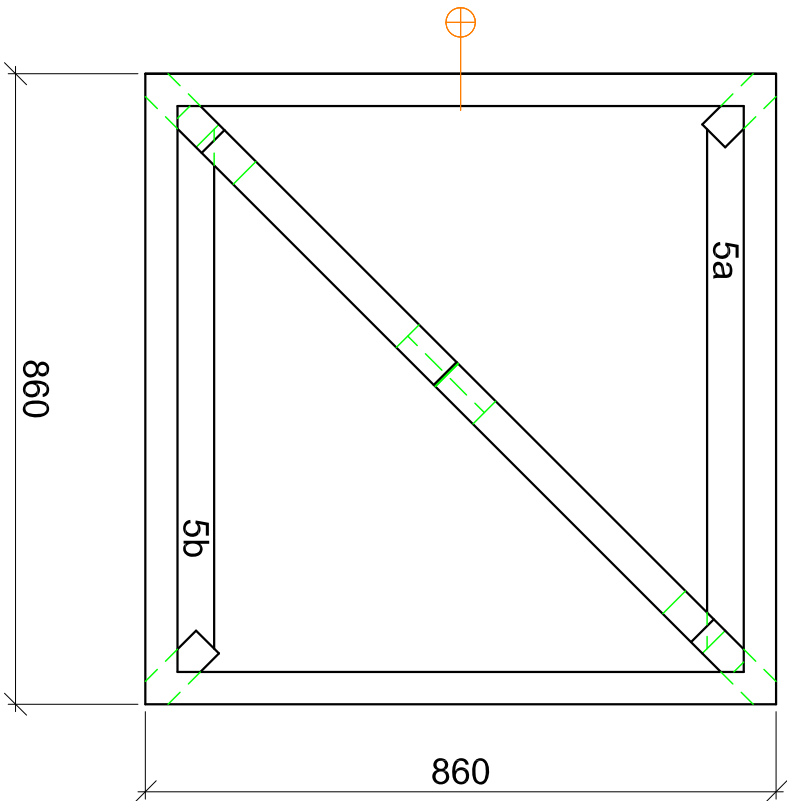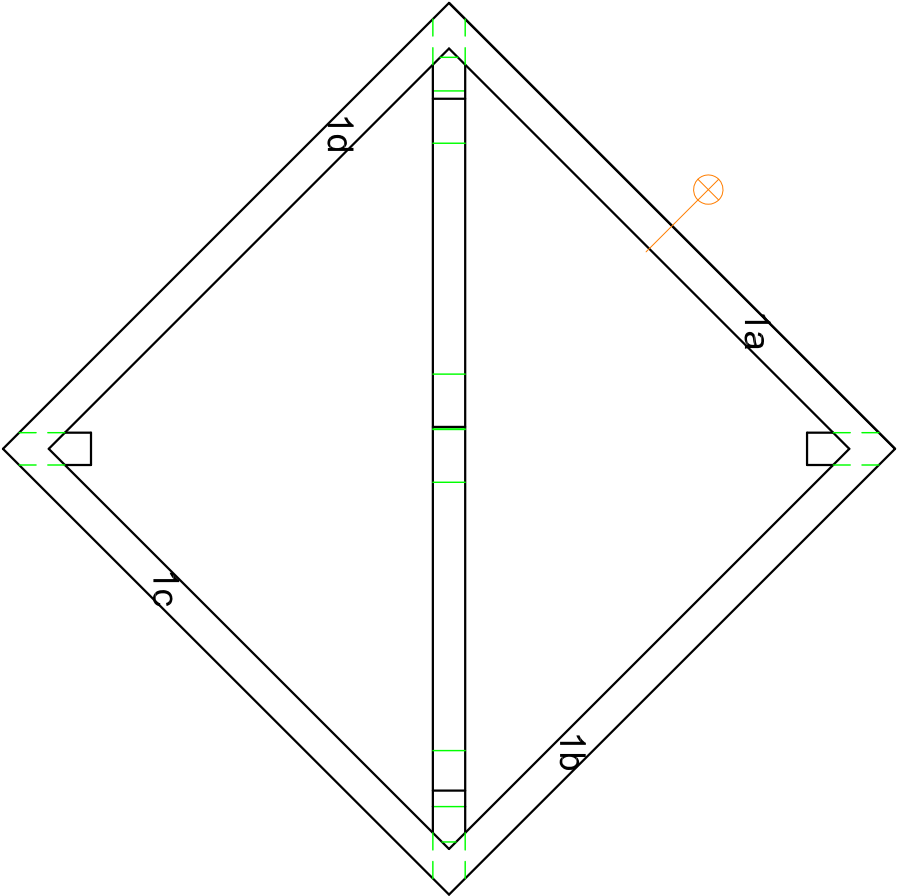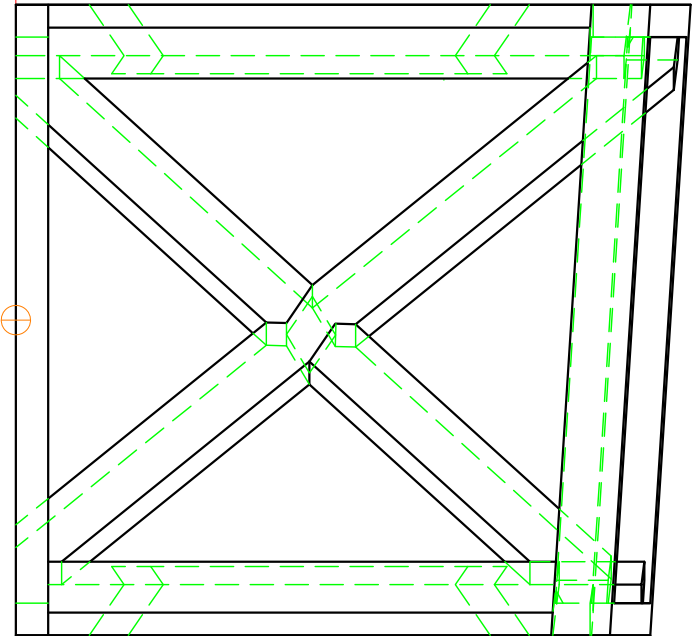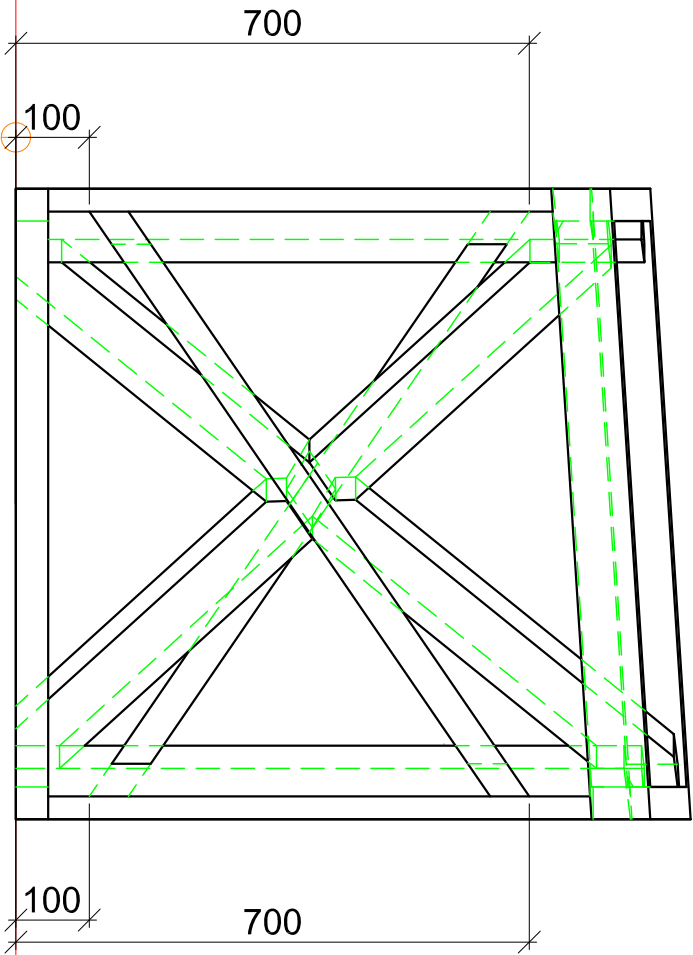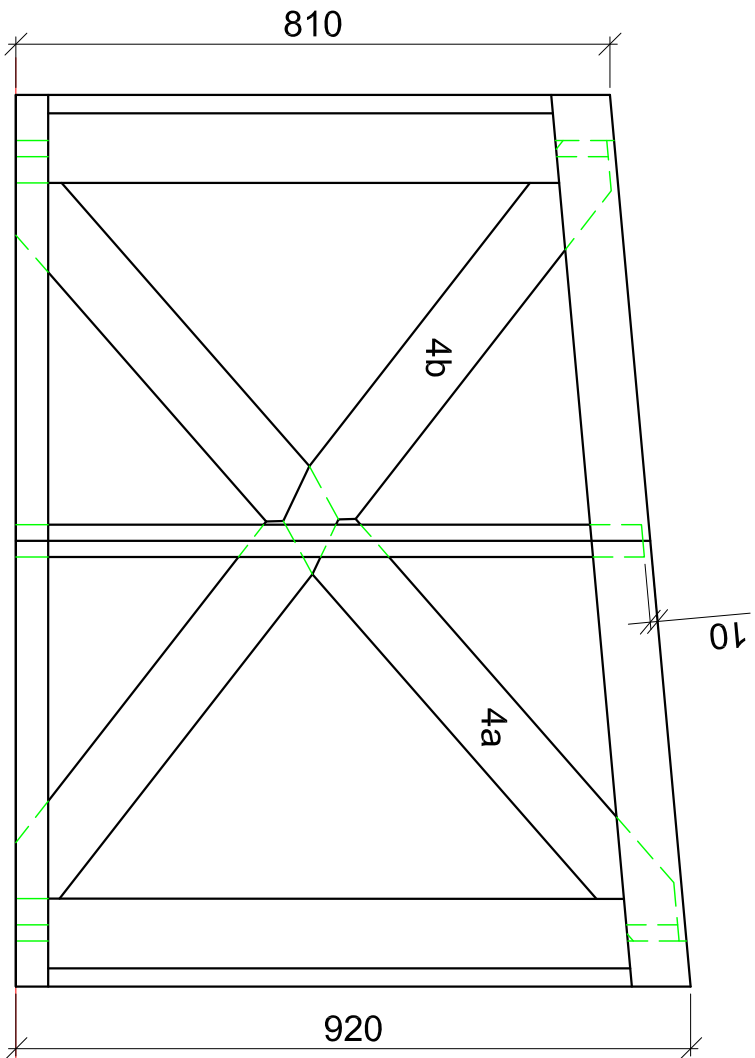

DM Tømrer 2013		
24/01	Modul 1	
Mål	Jthhy	

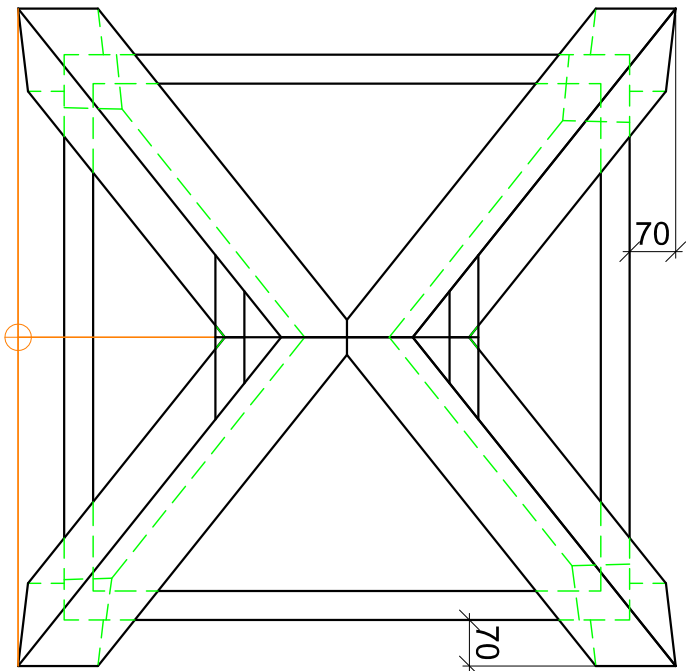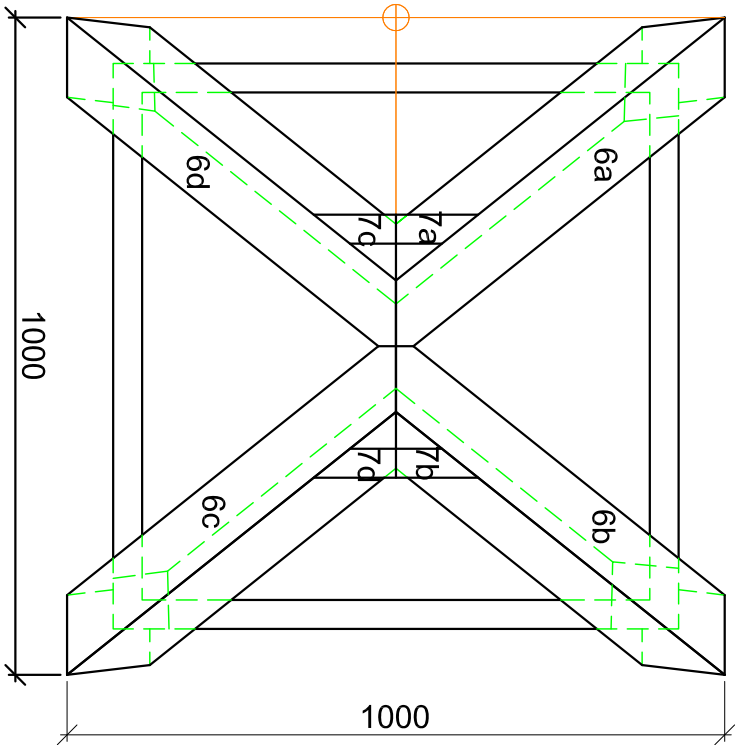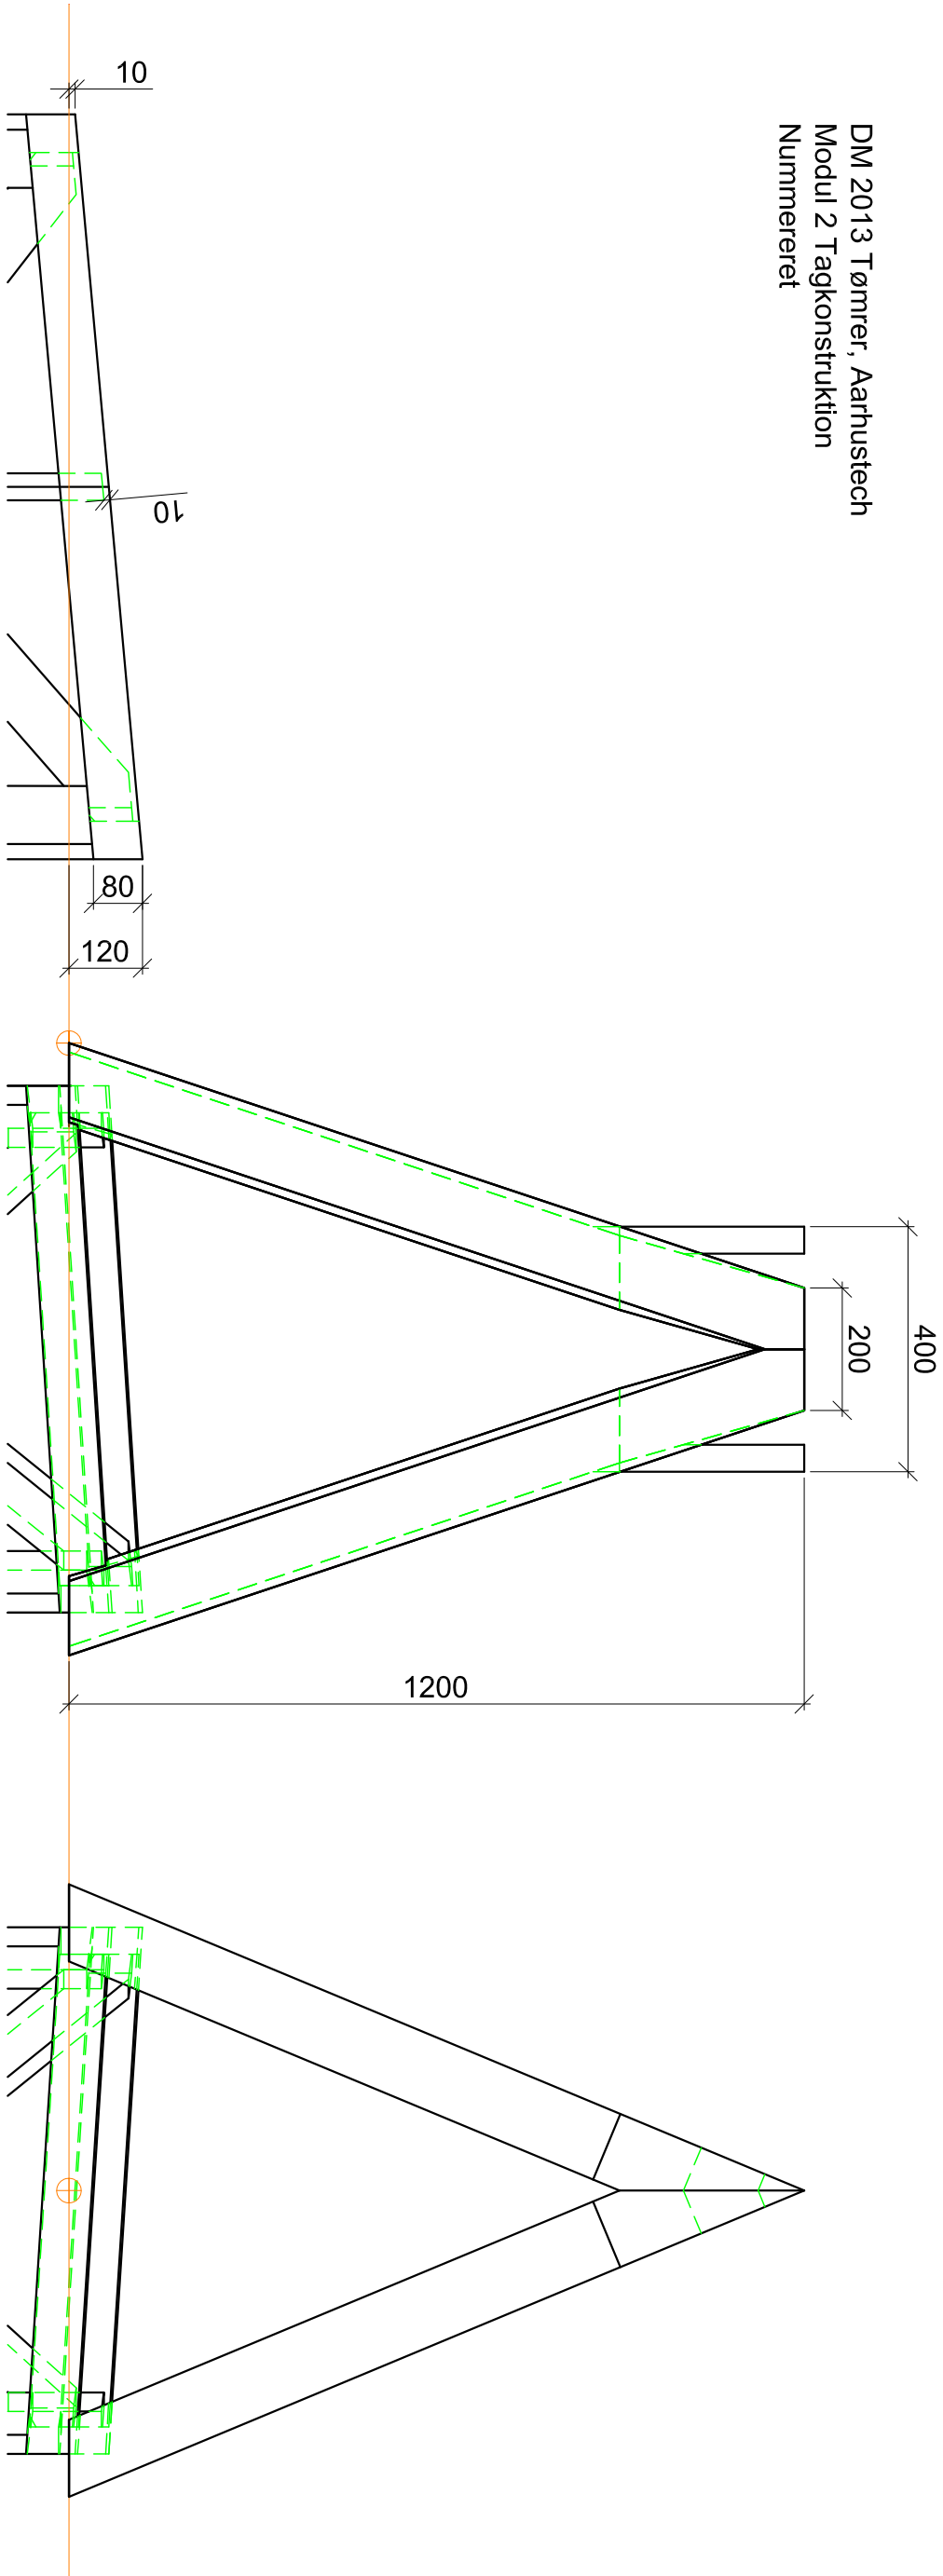

Danmarksmeesterskab 2013		
24/01	Modul 2	
Mål	Jth	

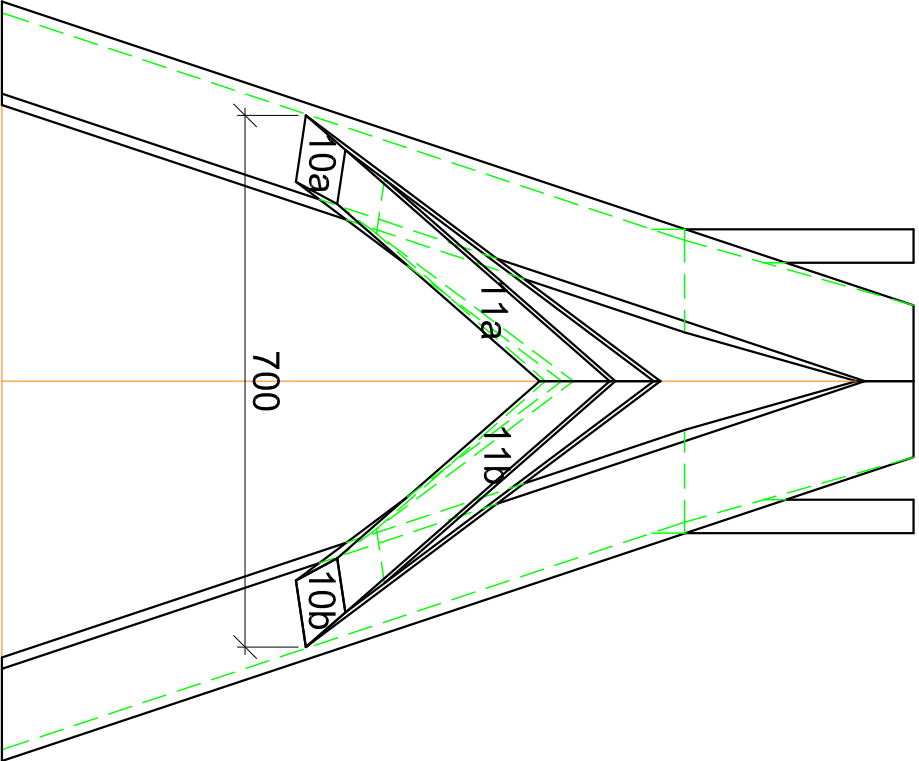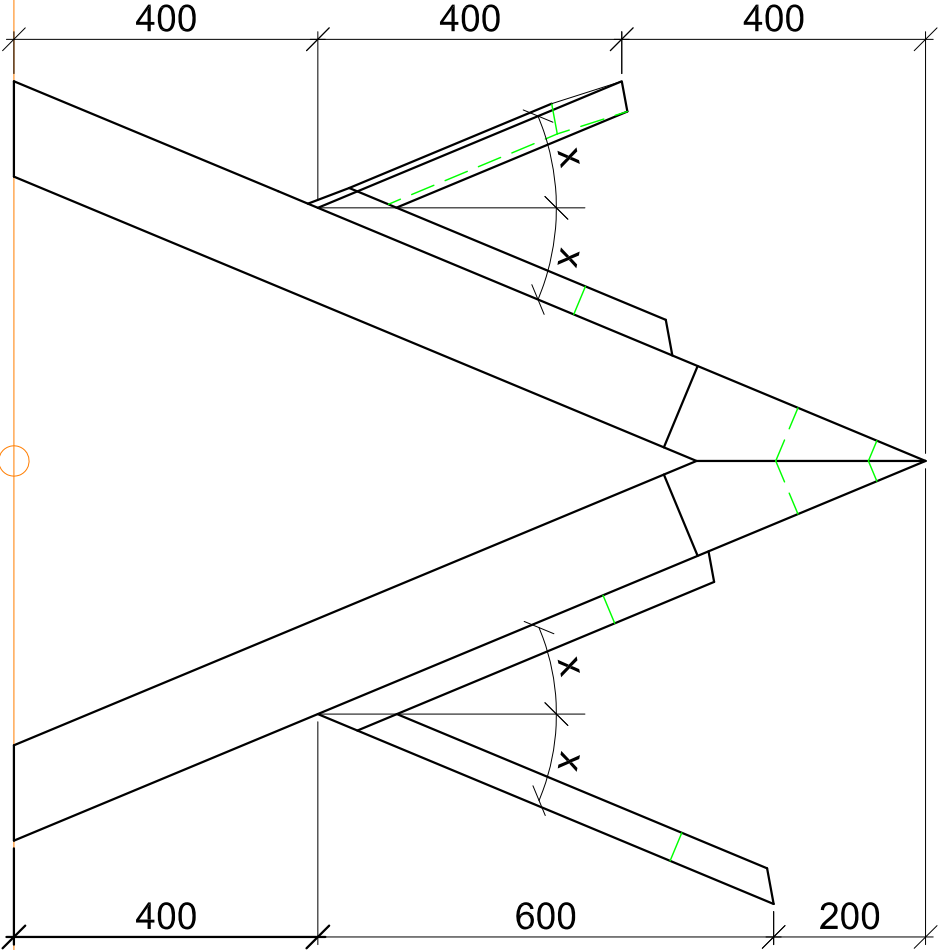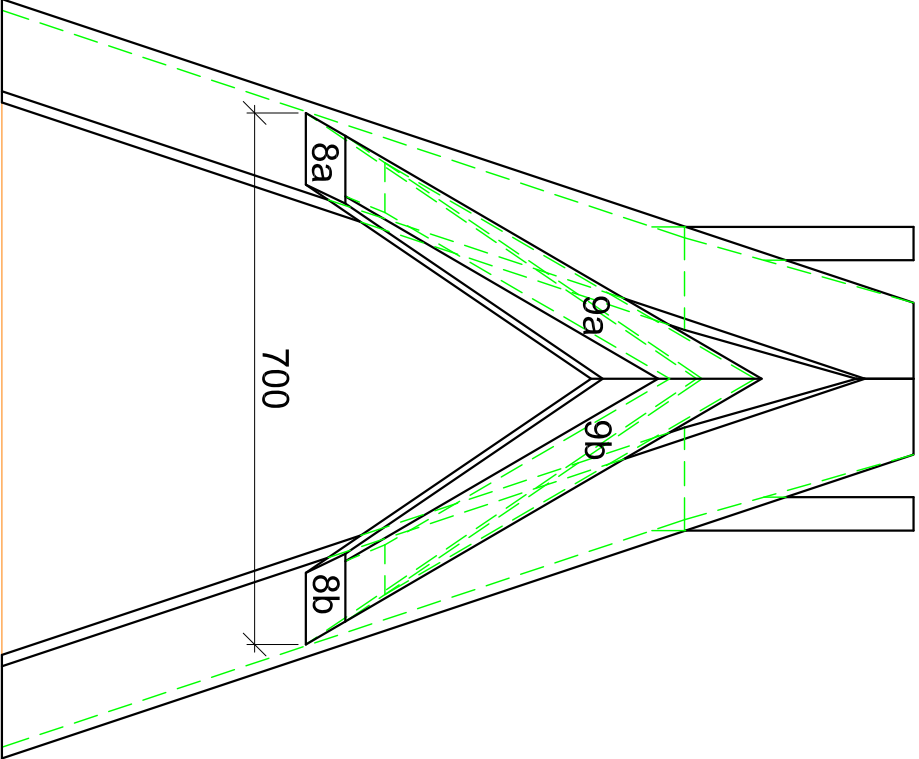

Kvist med stigende kip og affaset skiftespær.

Materialer:

- 8) a,b Plankedel 40x80 mm
- 9) a,b Skiftespær 40x70 mm

Kvist med faldende kiplinie. Det fuldkantede skiftespær er bindig med plankedelens overside.

Materialer:


- 10 a,b Plankedel 40x80 mm
- 11 a,b Skiftespær 40x(80) mm

DM Tømrer 2013		
24/01	Opgave	
Mål	Jth y	

Opsøringskitse:

Neddrejning og udlægning af de to tagflader, forkant rem vist med hvid i profilerne.

Overkant af rem ført ud på oversiden af tagfladerne for at konstruere overkant i sadlinger.

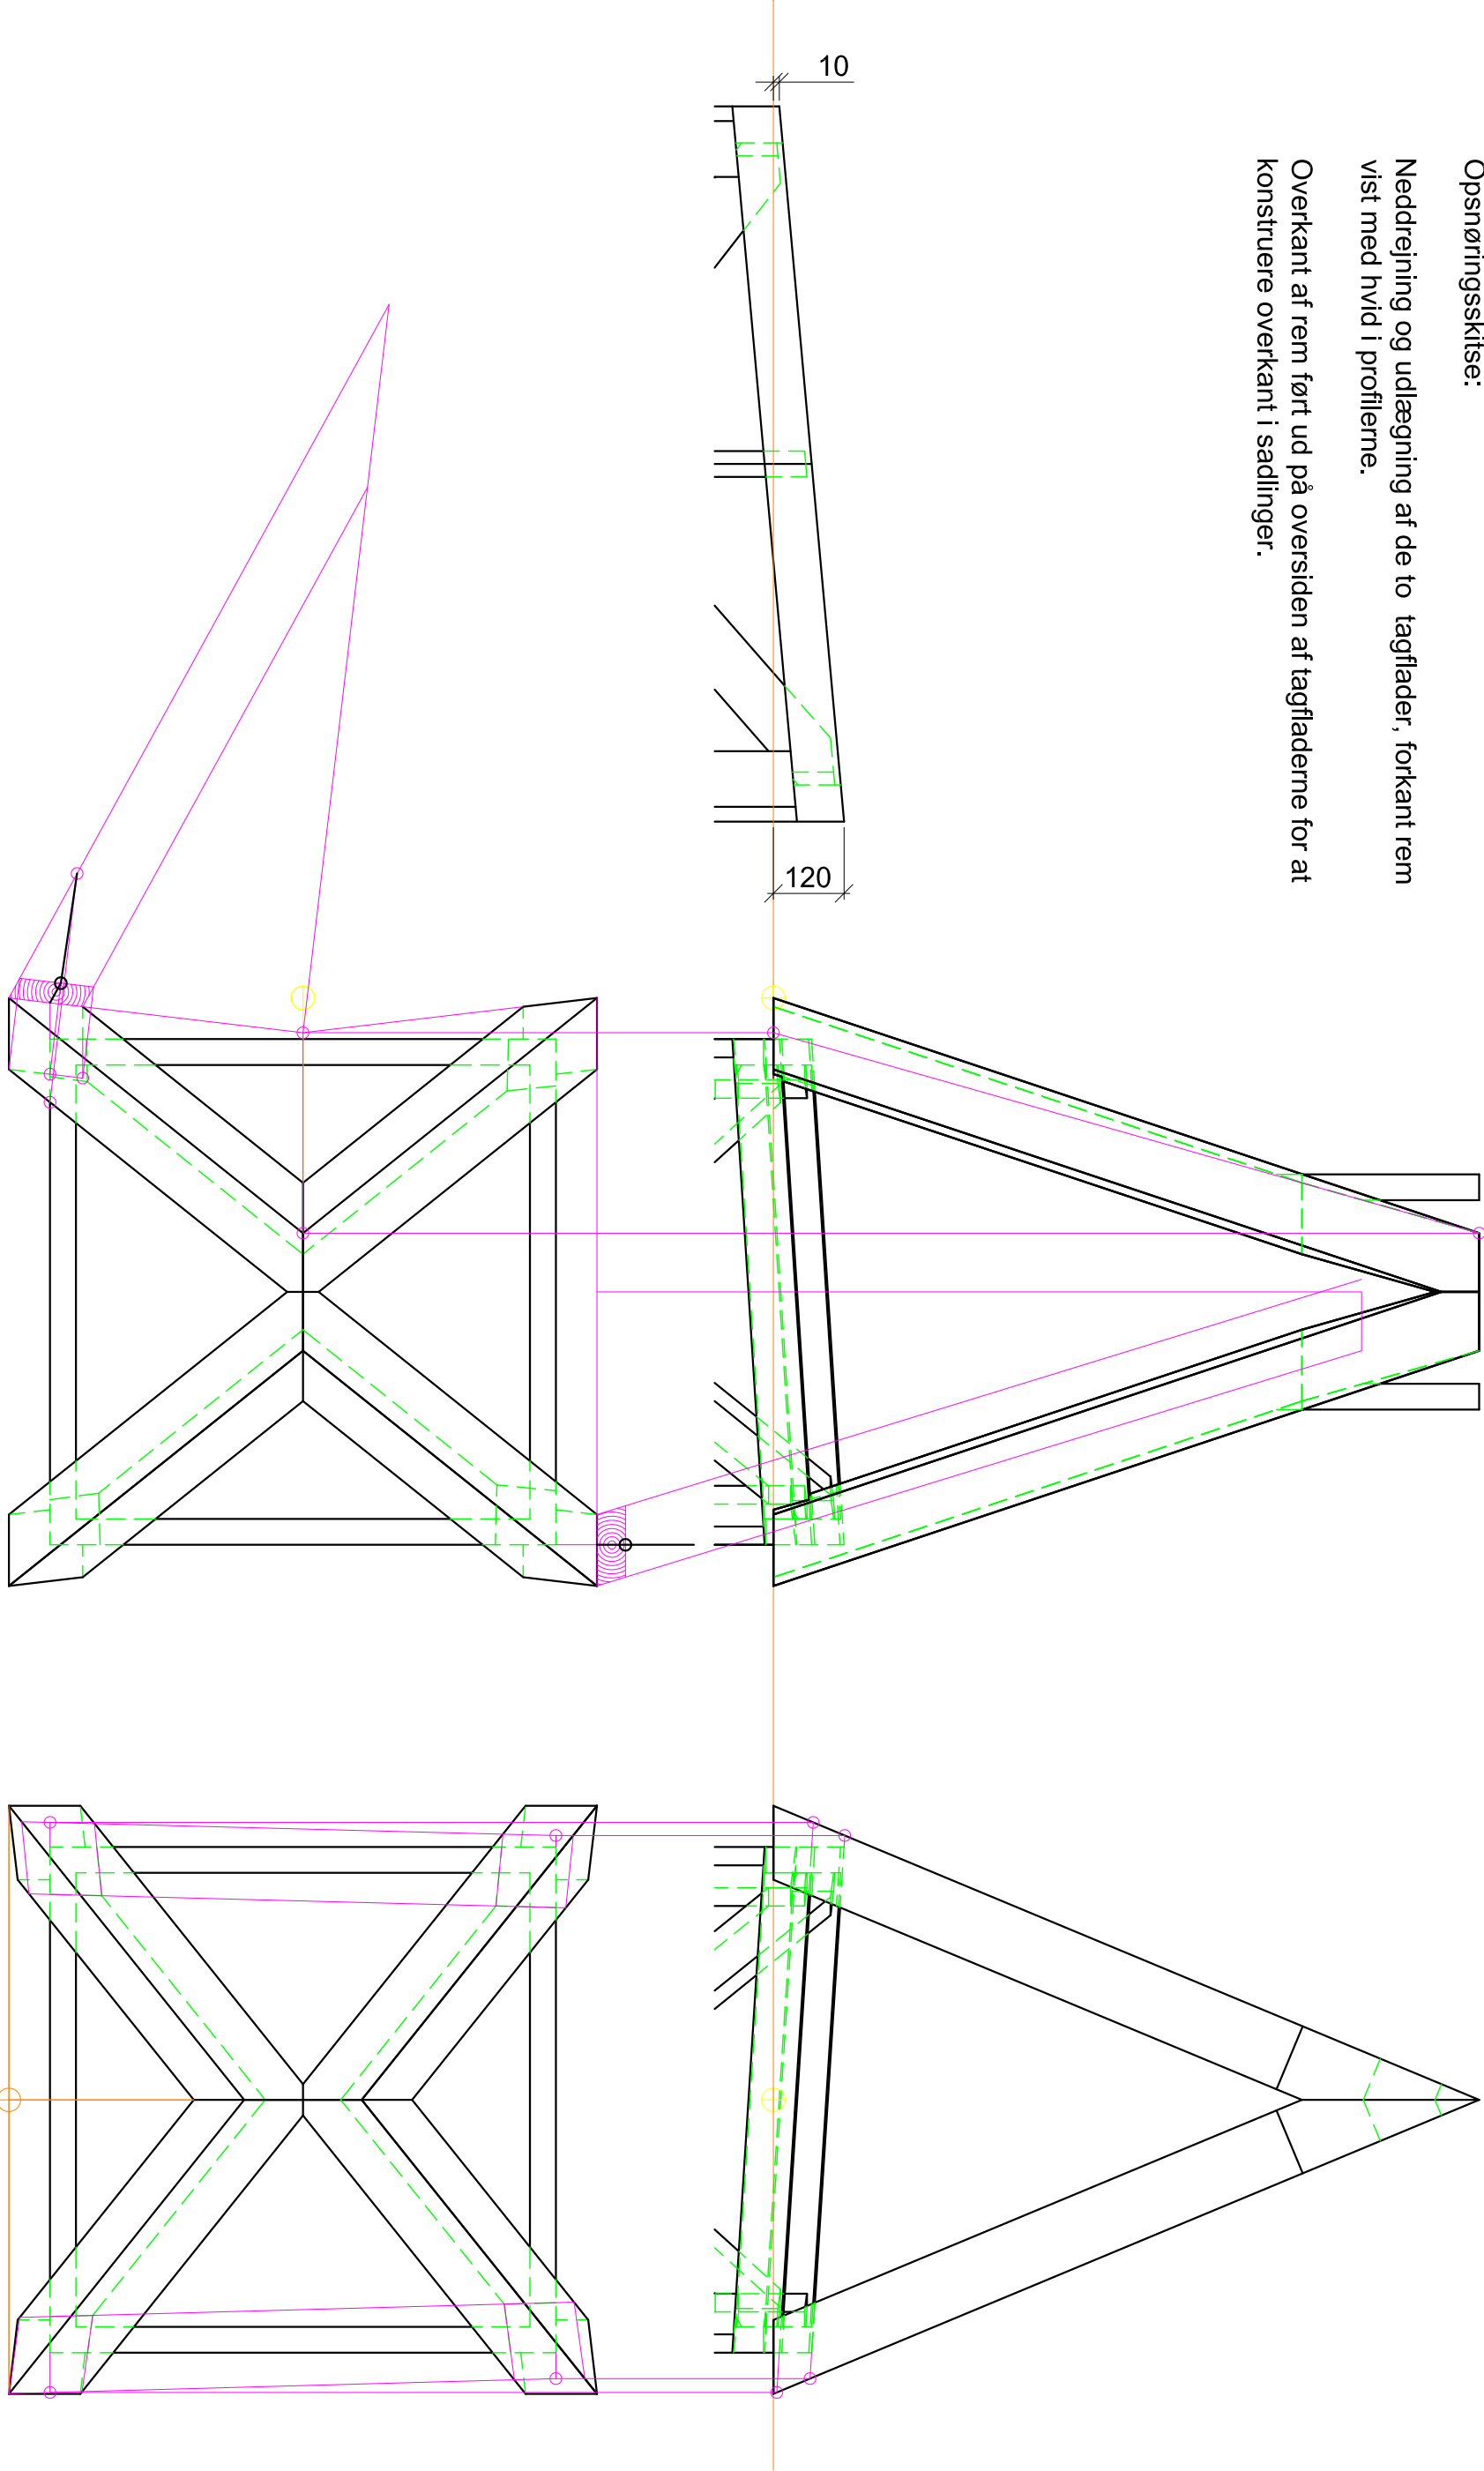

DM Tømrer 2013		
24/01	Opsøring	
Mål	Jthy	

Opsnøringskitse:

Kvist med fuldkantet skifte bindig med plankekel,
tagfladen udlagt i sand størrelse

