



Region Sjælland.
Mesterskabskonkurrence for tømrer.
CELF Nykøbing Falster den 22-26 september.

Tegningen er udført i 1:10
Alle mål i mm.


Modul 1:

Rem	80 x 80
Bundramme	40 x 80
Stolpe	80 x 80
Toprem	40 x 80
Skråbånd	40 x 80
Skifter	40 x 80
Veksel	40 x 80
Kel/grat	80 x 80

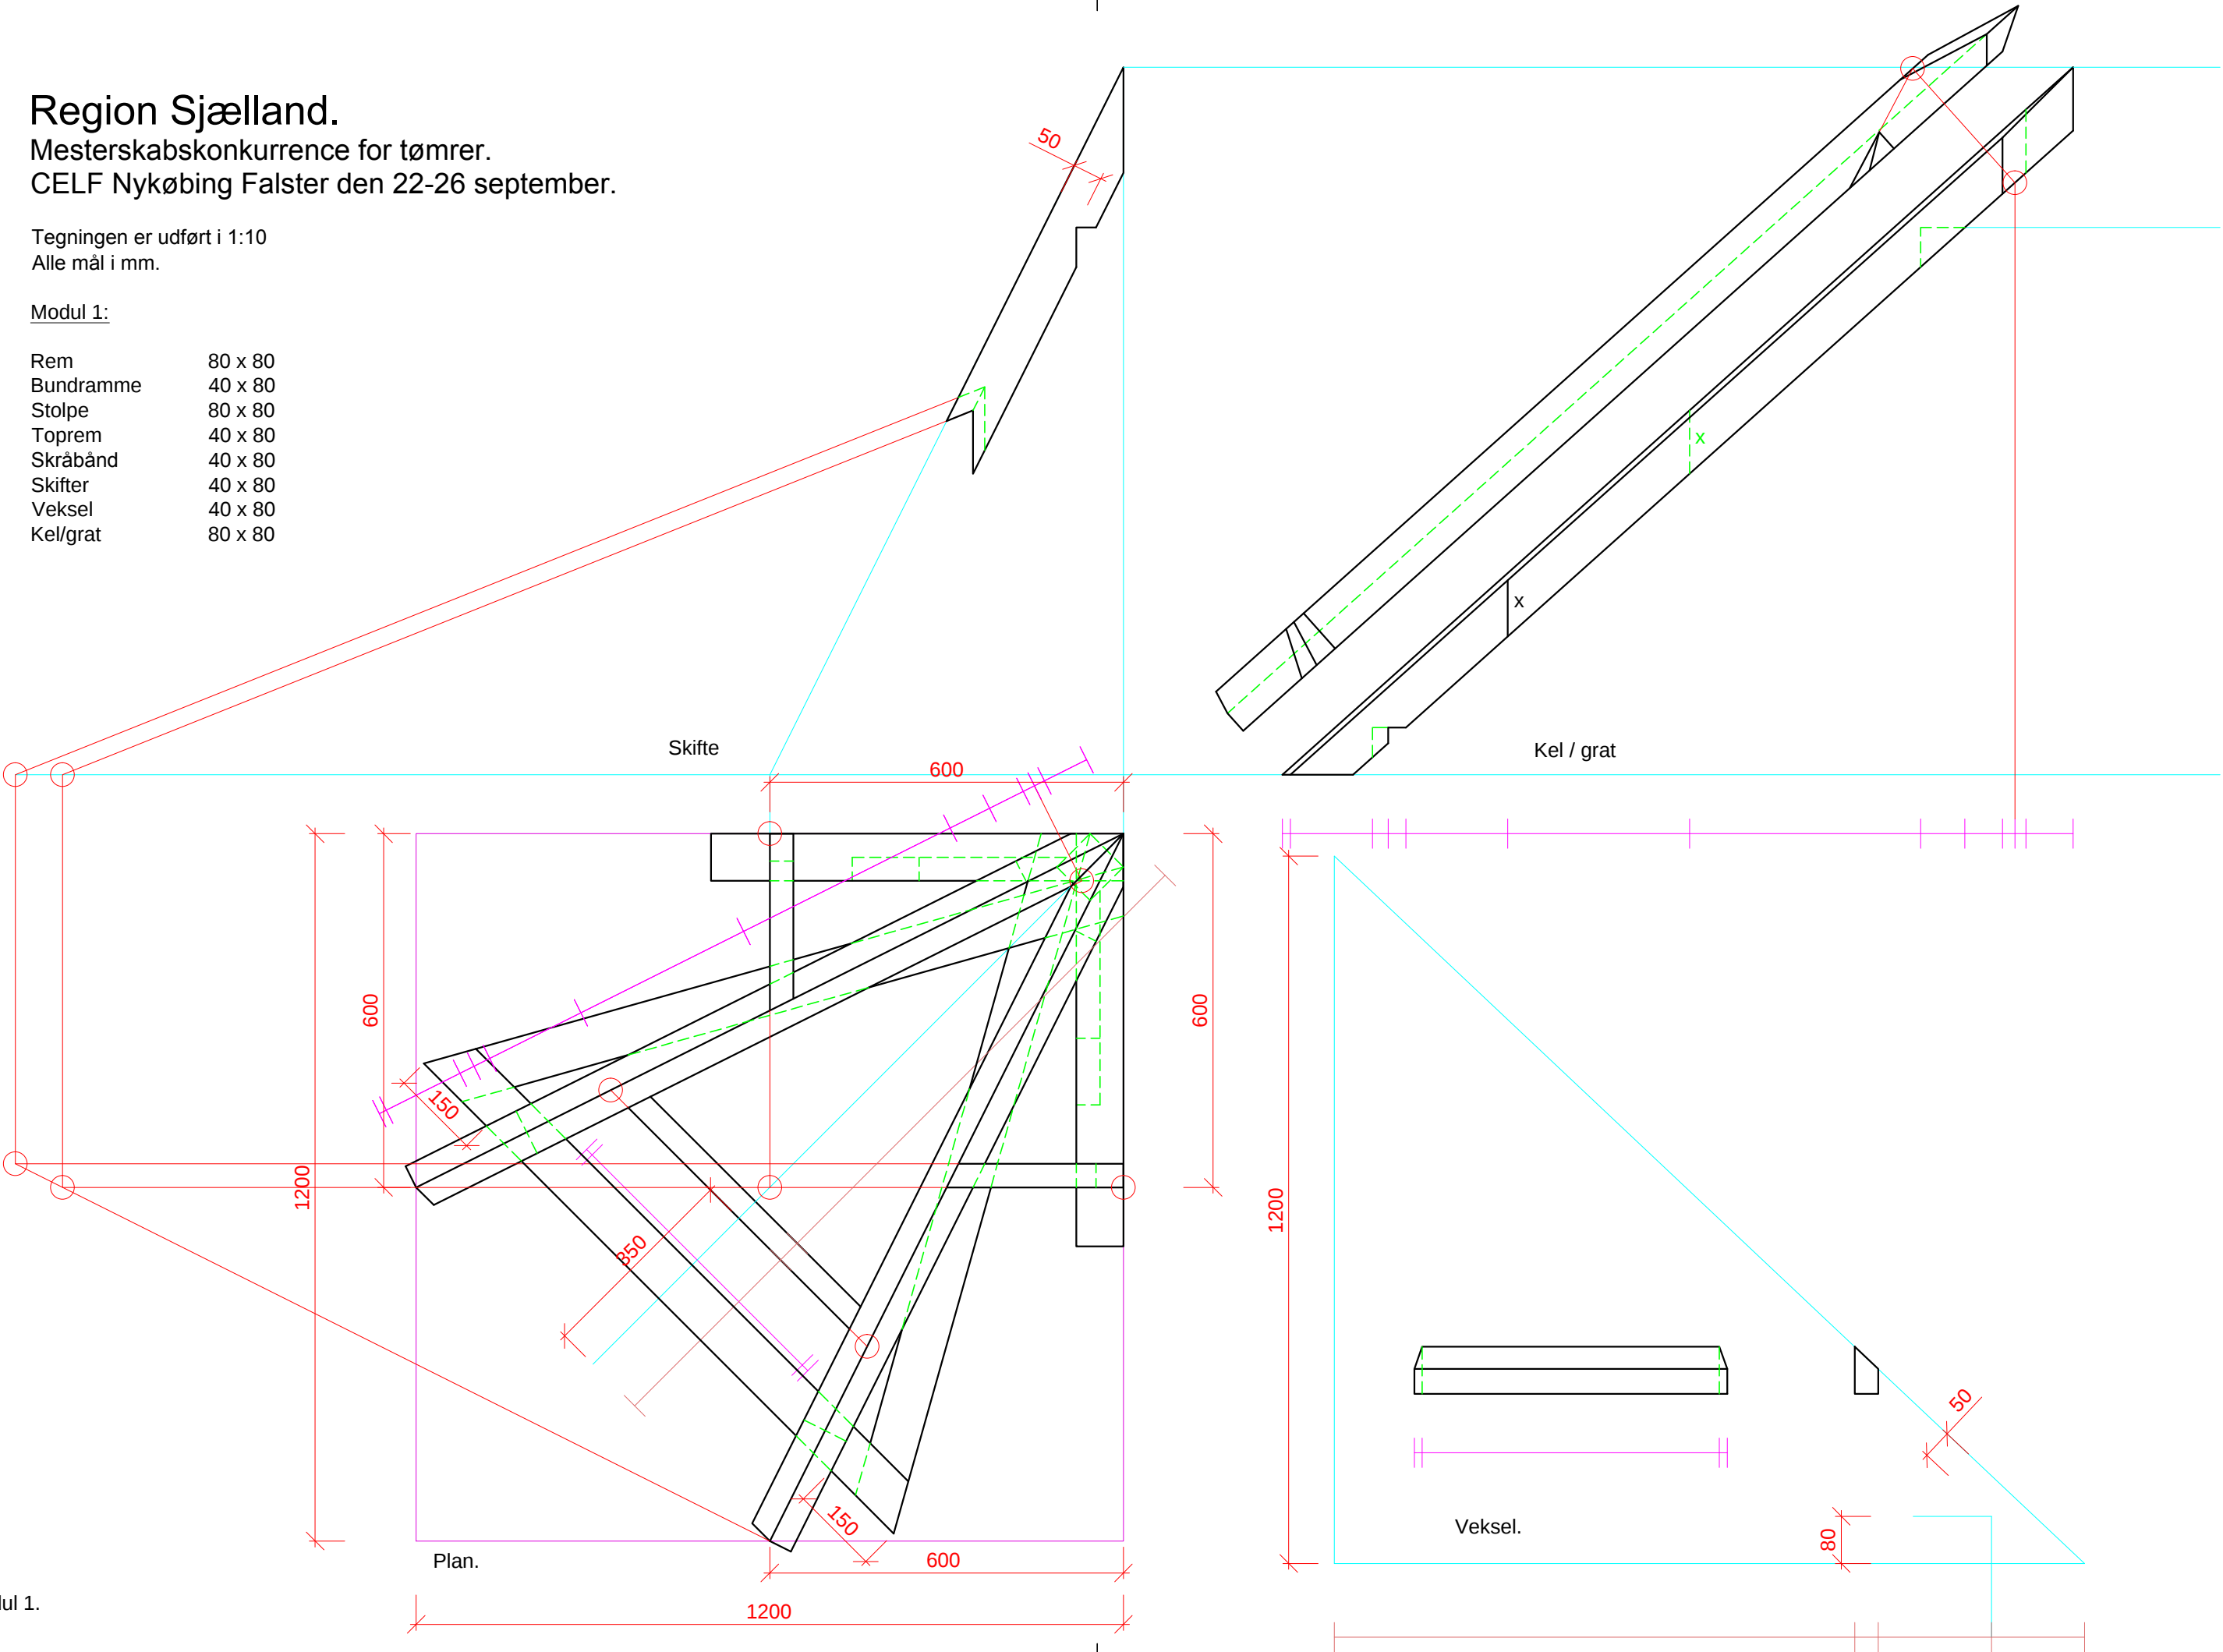

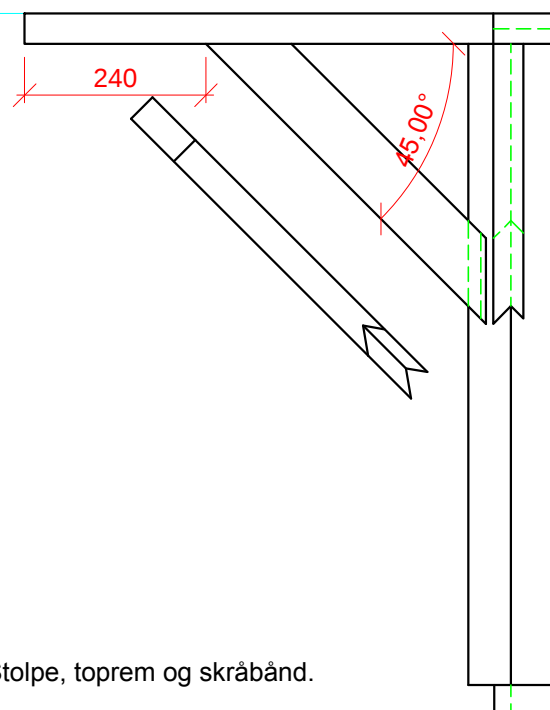

Stolpe, toprem og skråbånd.

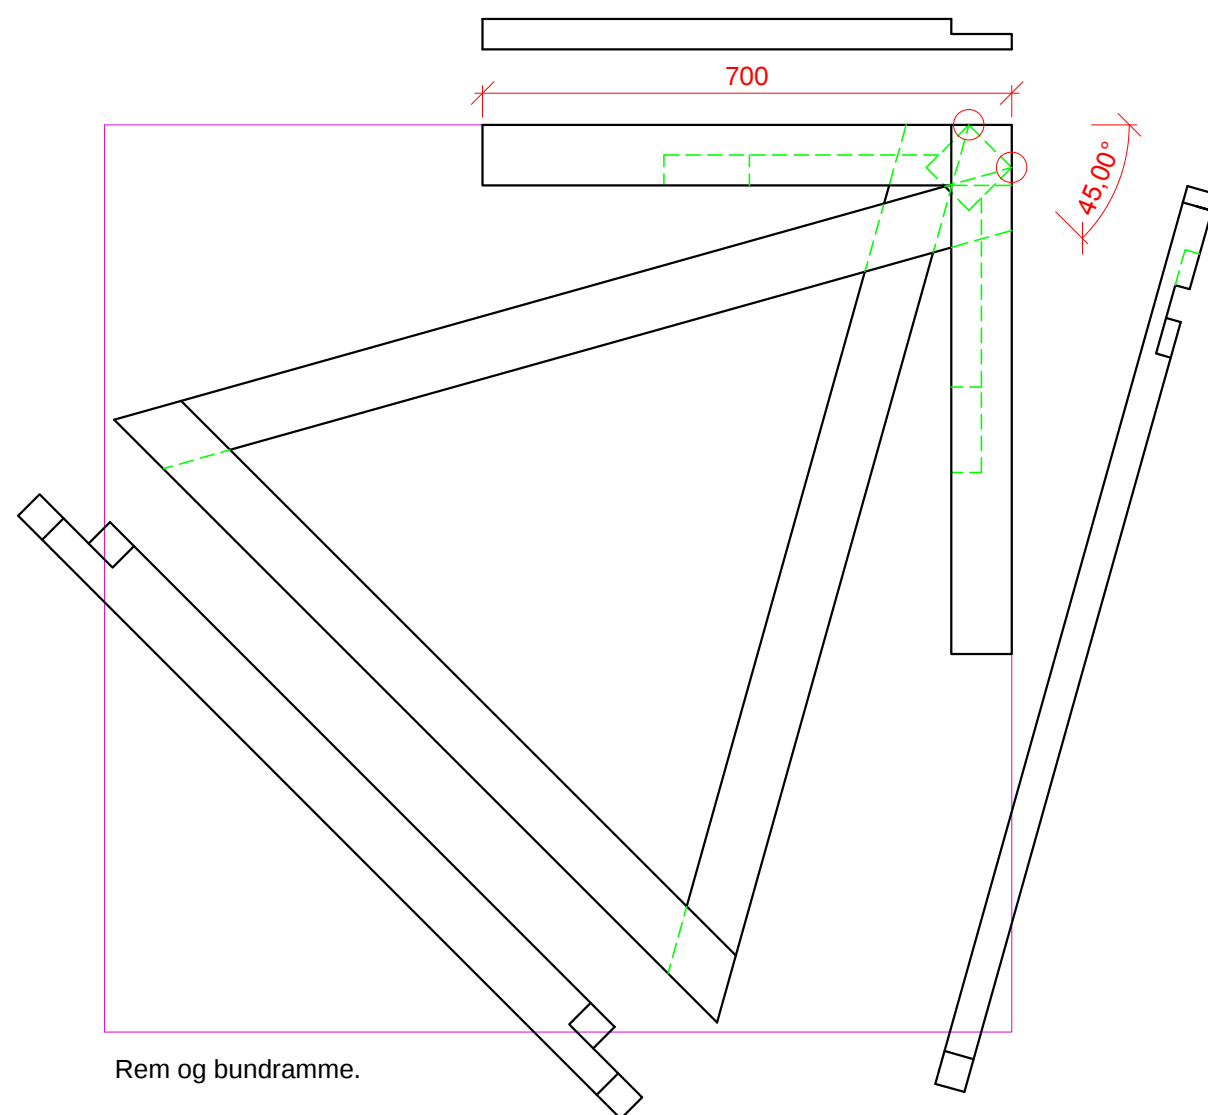

Rem og bundramme.

Modul 2:

Plankekel	40 x 80
Kiprem	40 x 80
Kvistspær	40 x 60
Kvistveksel	40 x 40


Der må anvendes alm. håndværktøj.

Elværktøj som må benyttes stilles til rådighed af CELF.


Der må ikke høvles eller stikkes på savfladerne.

Profilplade til rådighed for opsørring 2440 x 2440 mm.


Opgaven udføres over 21 timer.

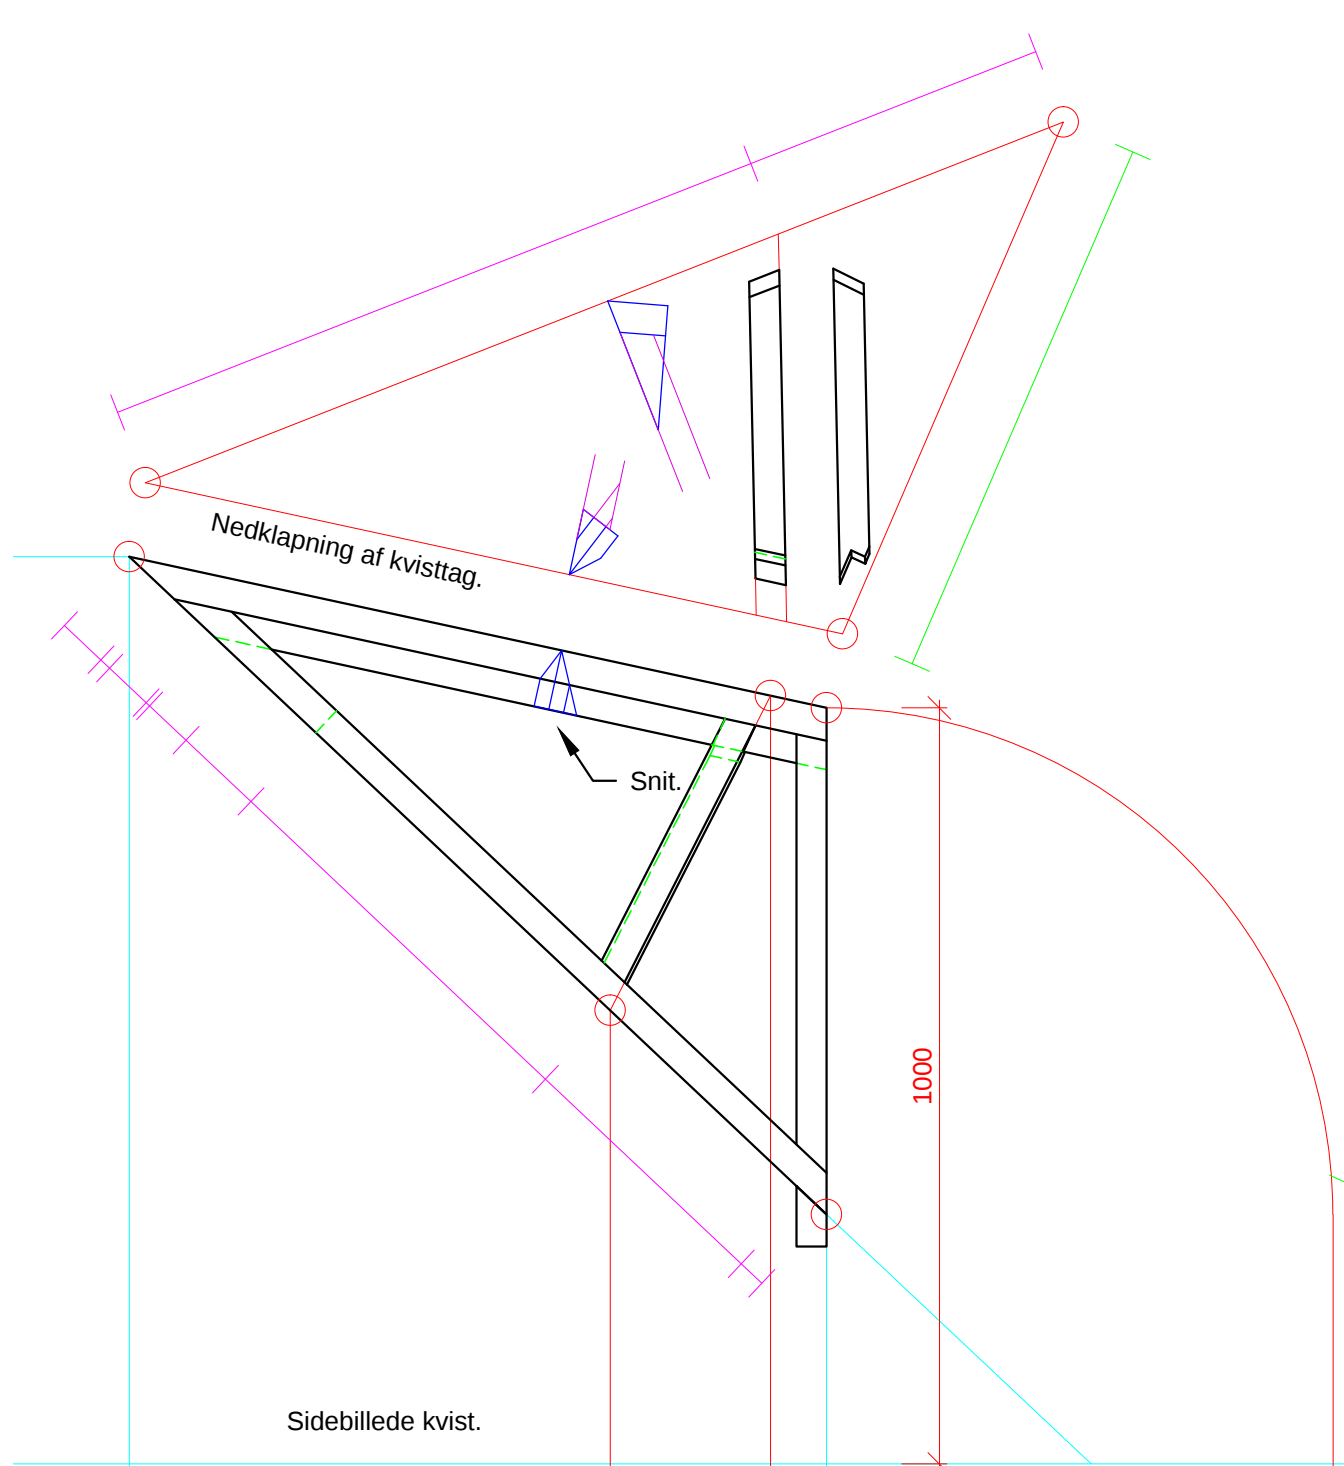


Sidebillede kvist.

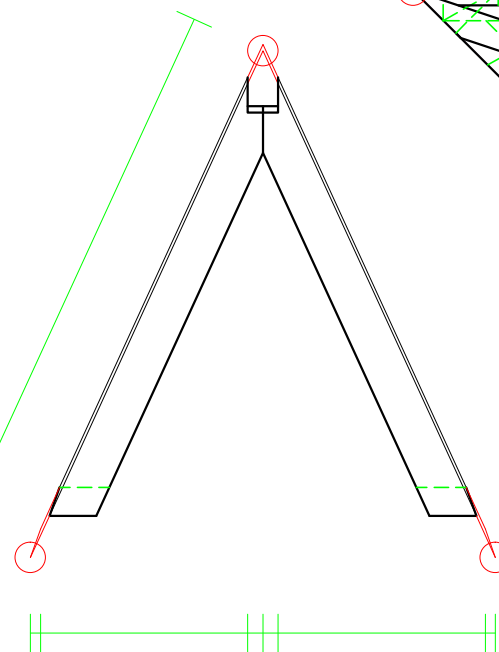

Affasede kvistspær.

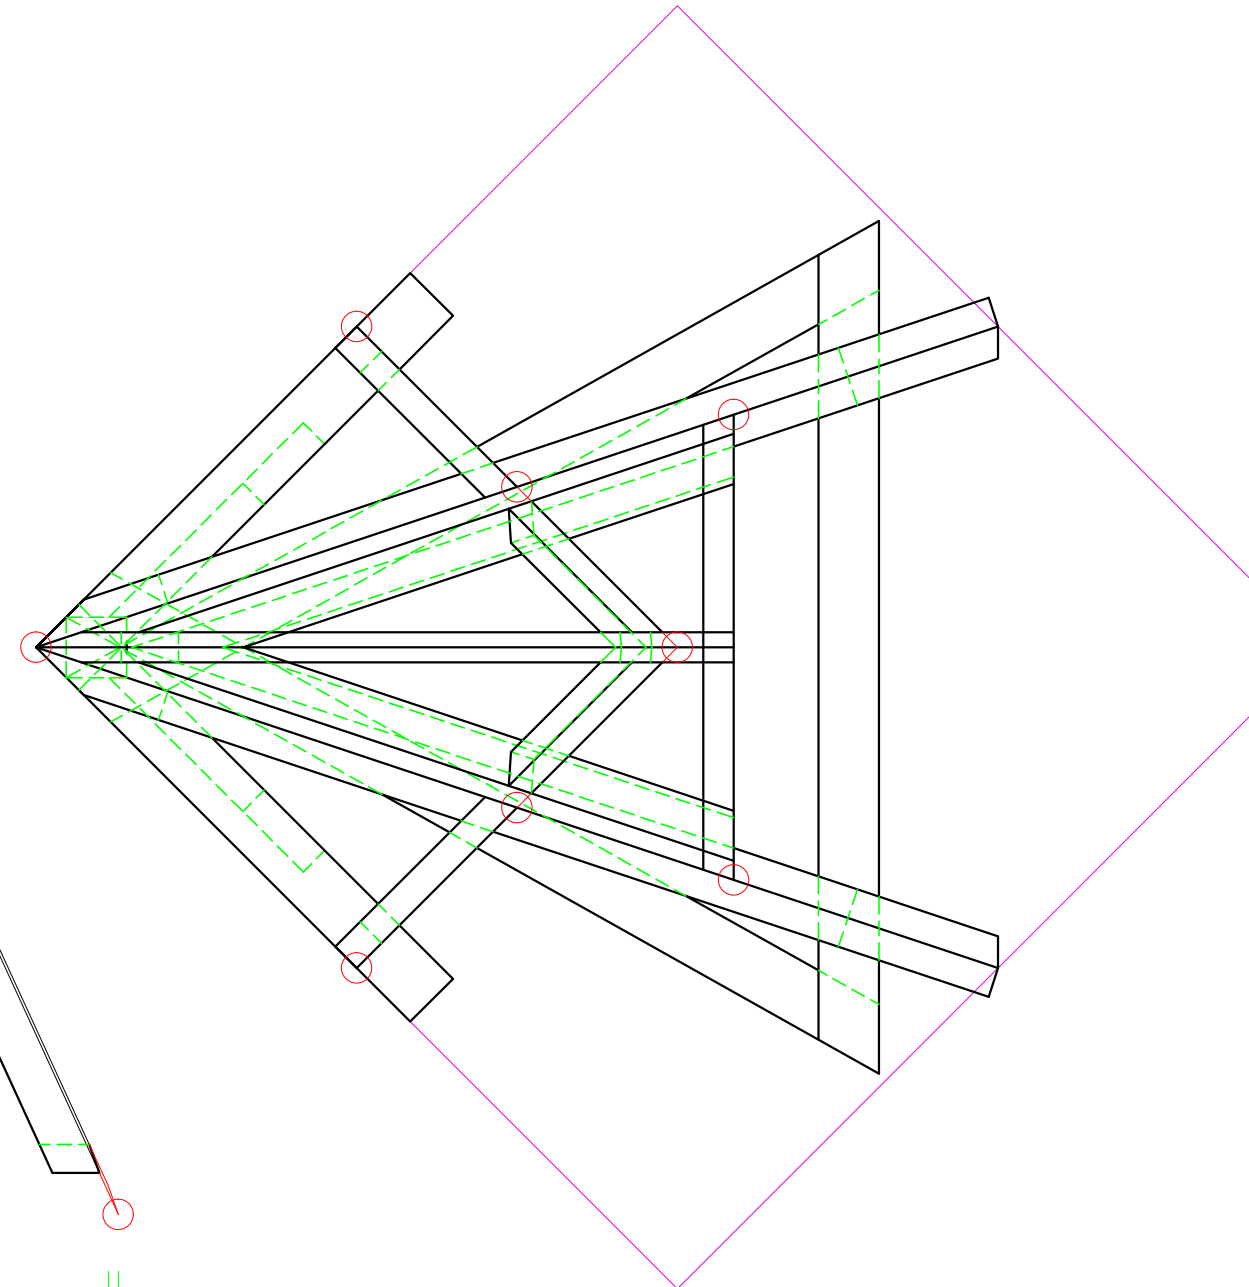

Plan.

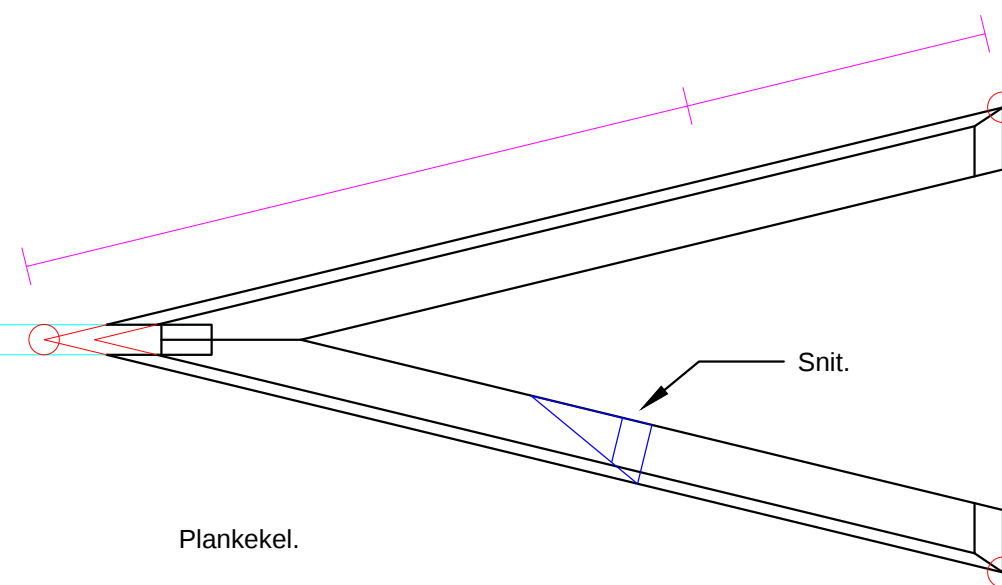

Plankekel.

